



## PLAN DE ZONAGE DES OUVRAGES DE TRANSPORT DE GAZ NATUREL


Echelle : 1/25000

Commune :

**LA TESTE**

Code INSEE : **33529**

Edition : 06/2006

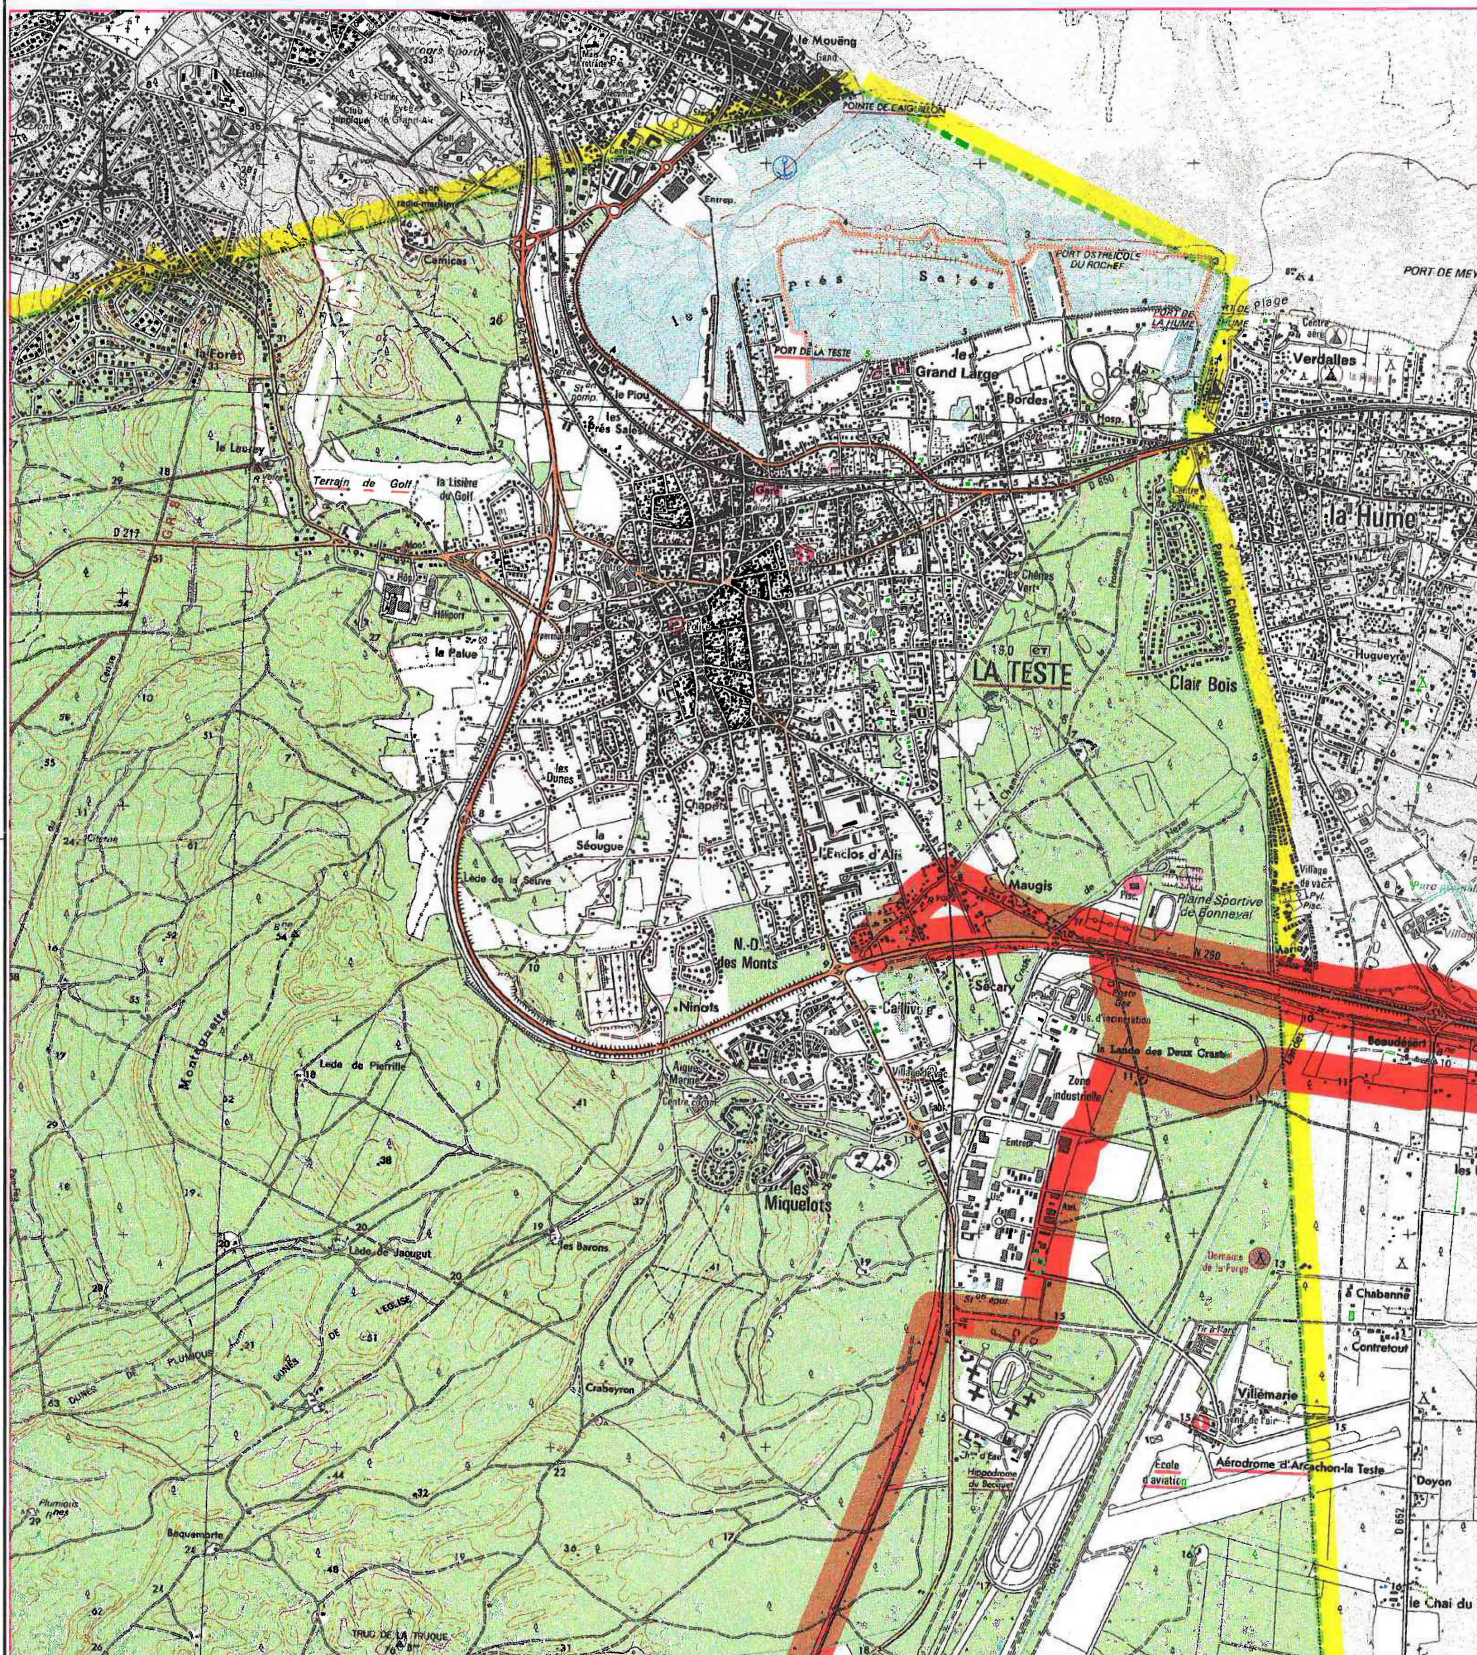

SCAN25 © IGN PARIS 2005 - N° 2005/CUBX/0137

TOUTE INTERVENTION DANS LA ZONE

DOIT FAIRE L'OBJET D'UNE DEMANDE DE RENSEIGNEMENTS

A :

**SECTEUR DE BEGLES**  
**ZAC TARTIFUME**  
**1 Rue DES FRERES LUMIERE**  
**33130 BEGLES**

Tél : 05.56.76.81.81 Fax : 05.56.63.53.73  
( DECRET 91-1147 DU 14.10.1991 ARRETE DU 16.11.1994 )

EN CAS D'URGENCE 24 H / 24 H

Numero Vert 0800 028 800

Nota : Ce plan ne concerne pas les réseaux de gaz naturel d'autres gestionnaires (TOTAL, GDF, RMG, ...)