
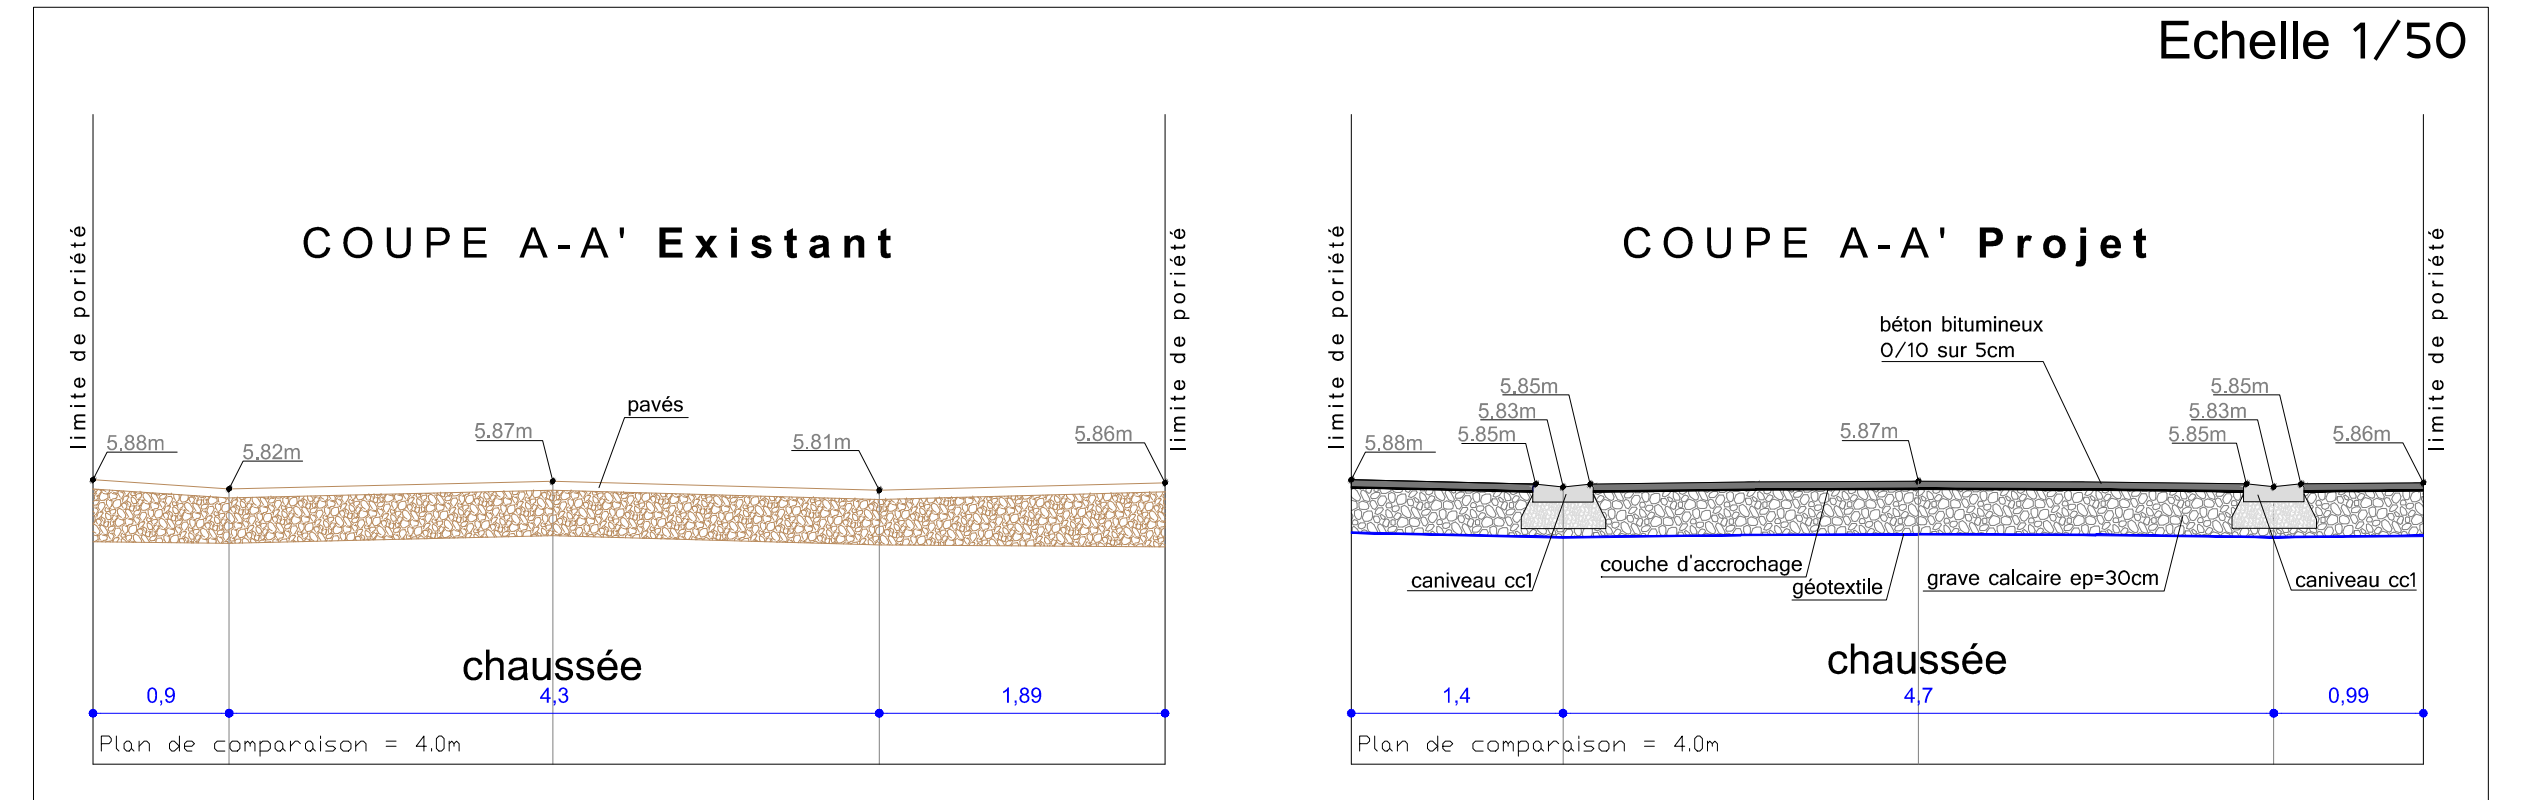


RUE EDOUARD LALANNE
Projet d'aménagement de voirie

ESQ	AVP	PRO	DCE	EXE	AOR
IND	DATE	MODIFICATIONS			
0	07/02/2016	...			
A			
B			
C			
D			
DRESSE PAR : S.COHEN					
VERIFIE PAR : N.MAS					
Echelle 1/200		PLAN N°		1	
N° DE DOSSIER : VOI-2017-9-TES					

Plan du projet

 

Légende

	bordure T2 vue=14cm		regard + grille 40x40		candélabre
	bordure T2 vue=2cm max		caniveau CC1		réseau éclairage
	bordure P3		PEHD Ø300		arceau de protection
	bordure P1		PEHD Ø200		
	BBSG 0/10		caniveau grille larg 20cm		
	revêtement type pépite				